



1.

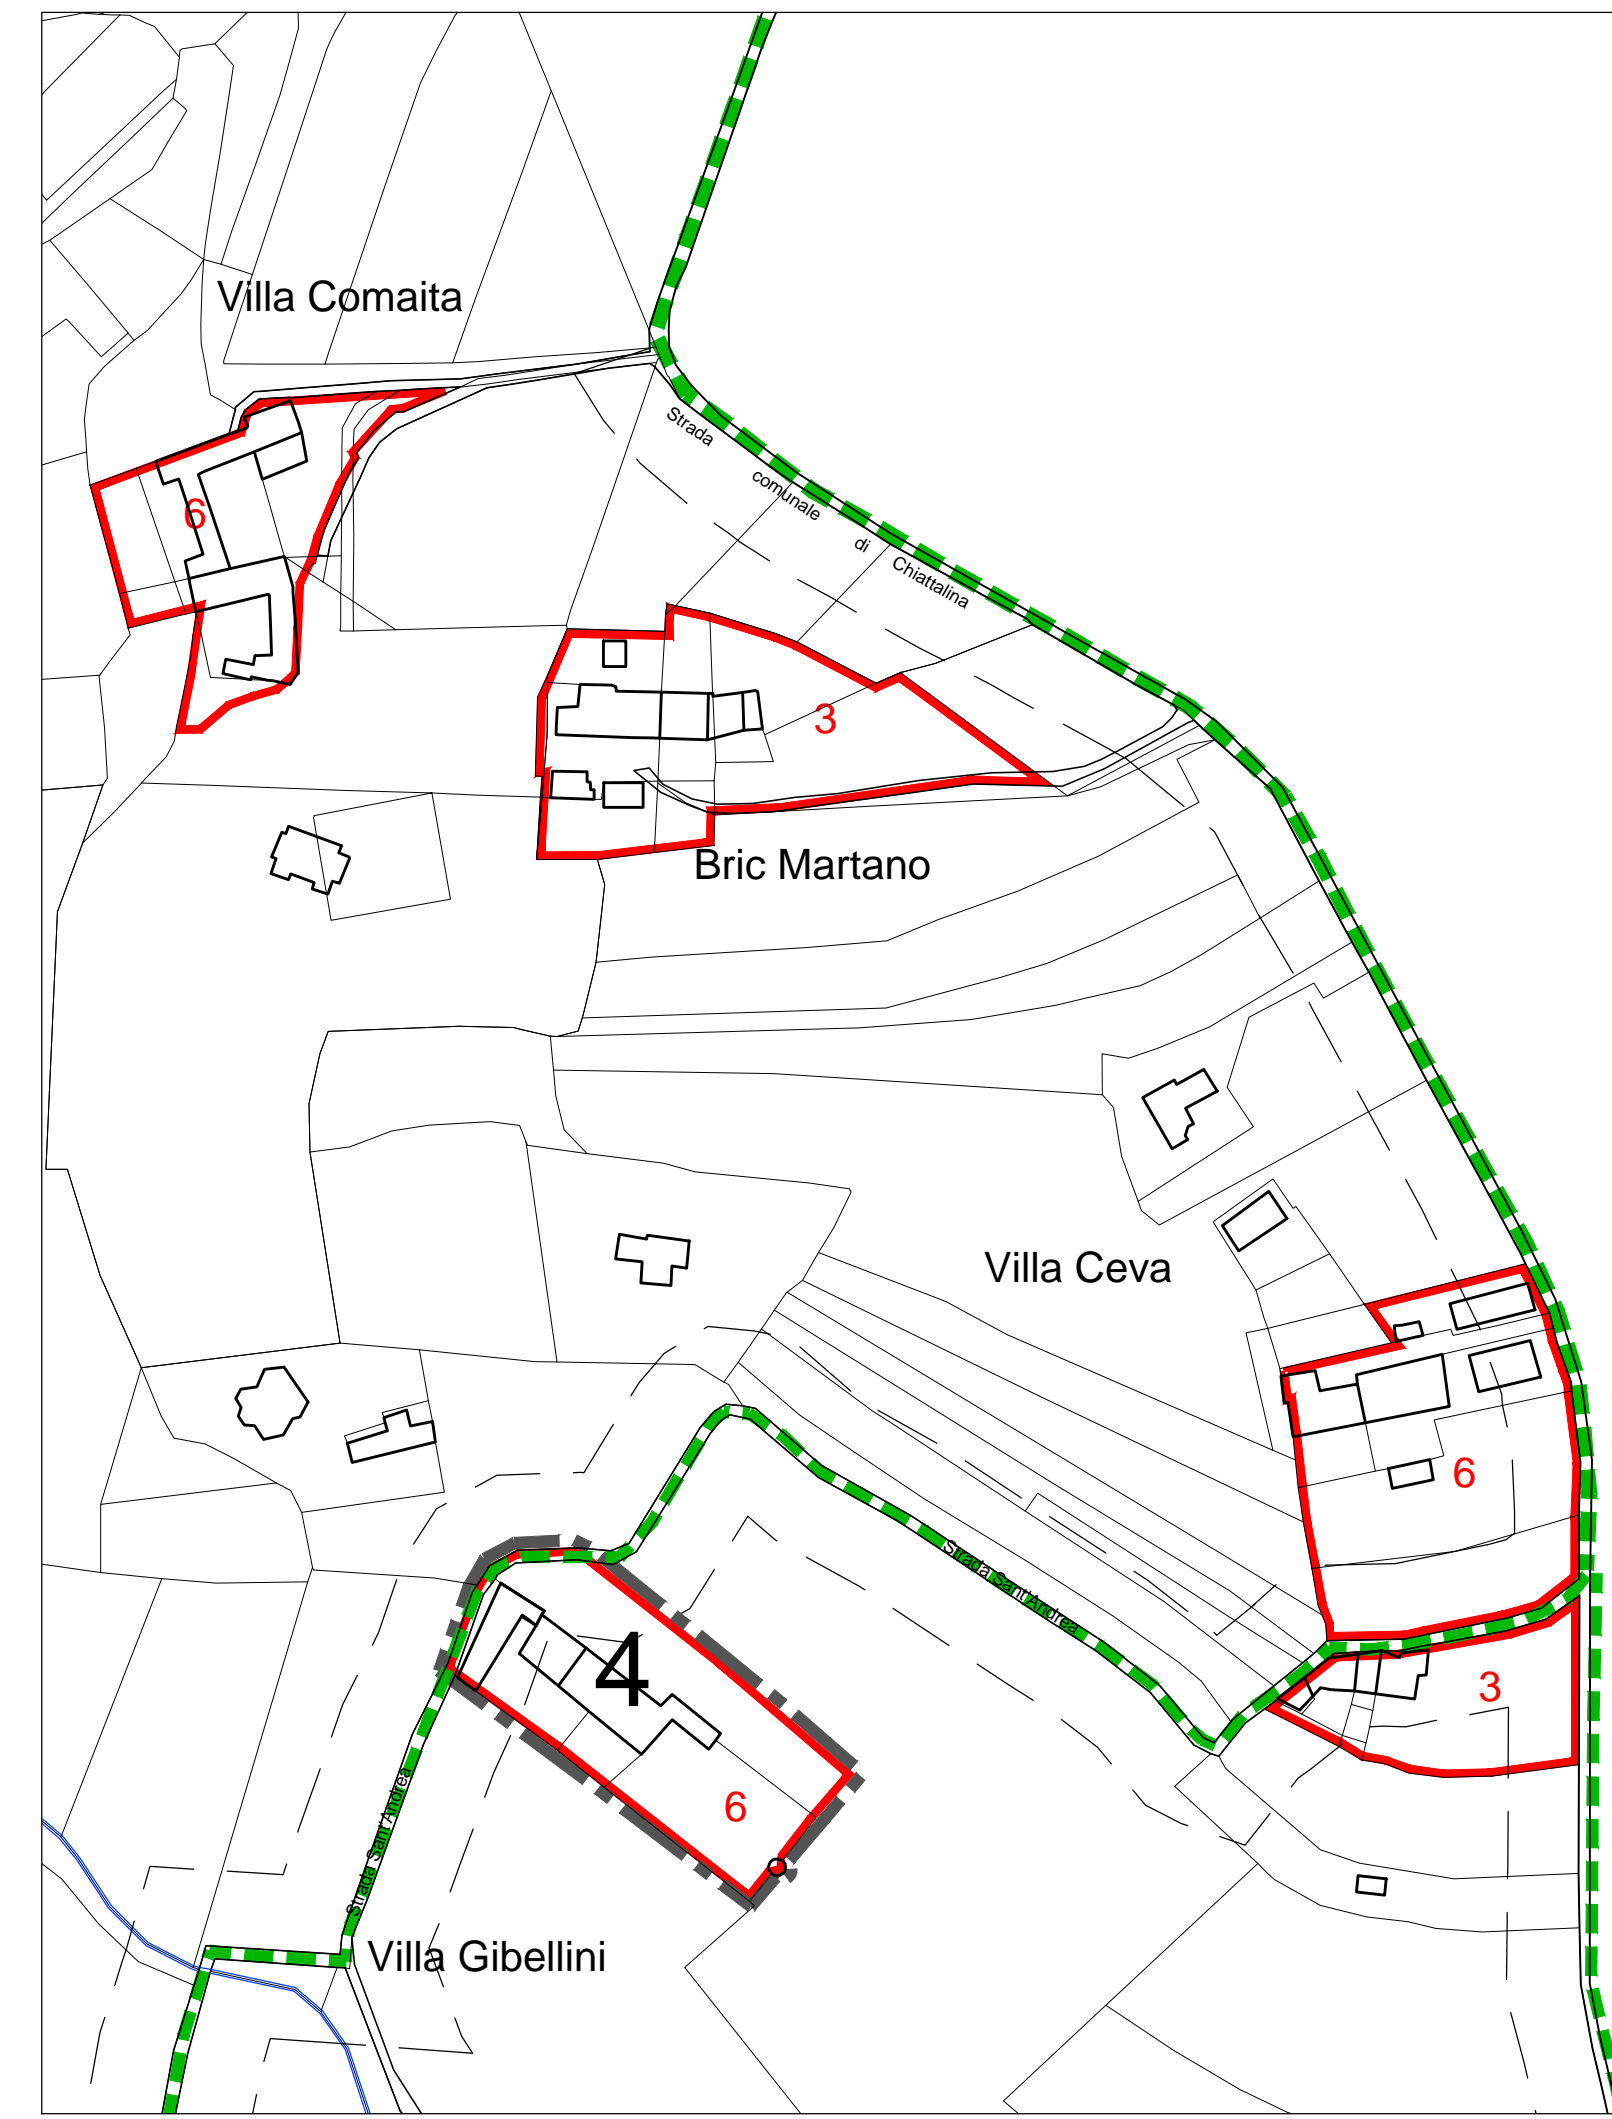


4.

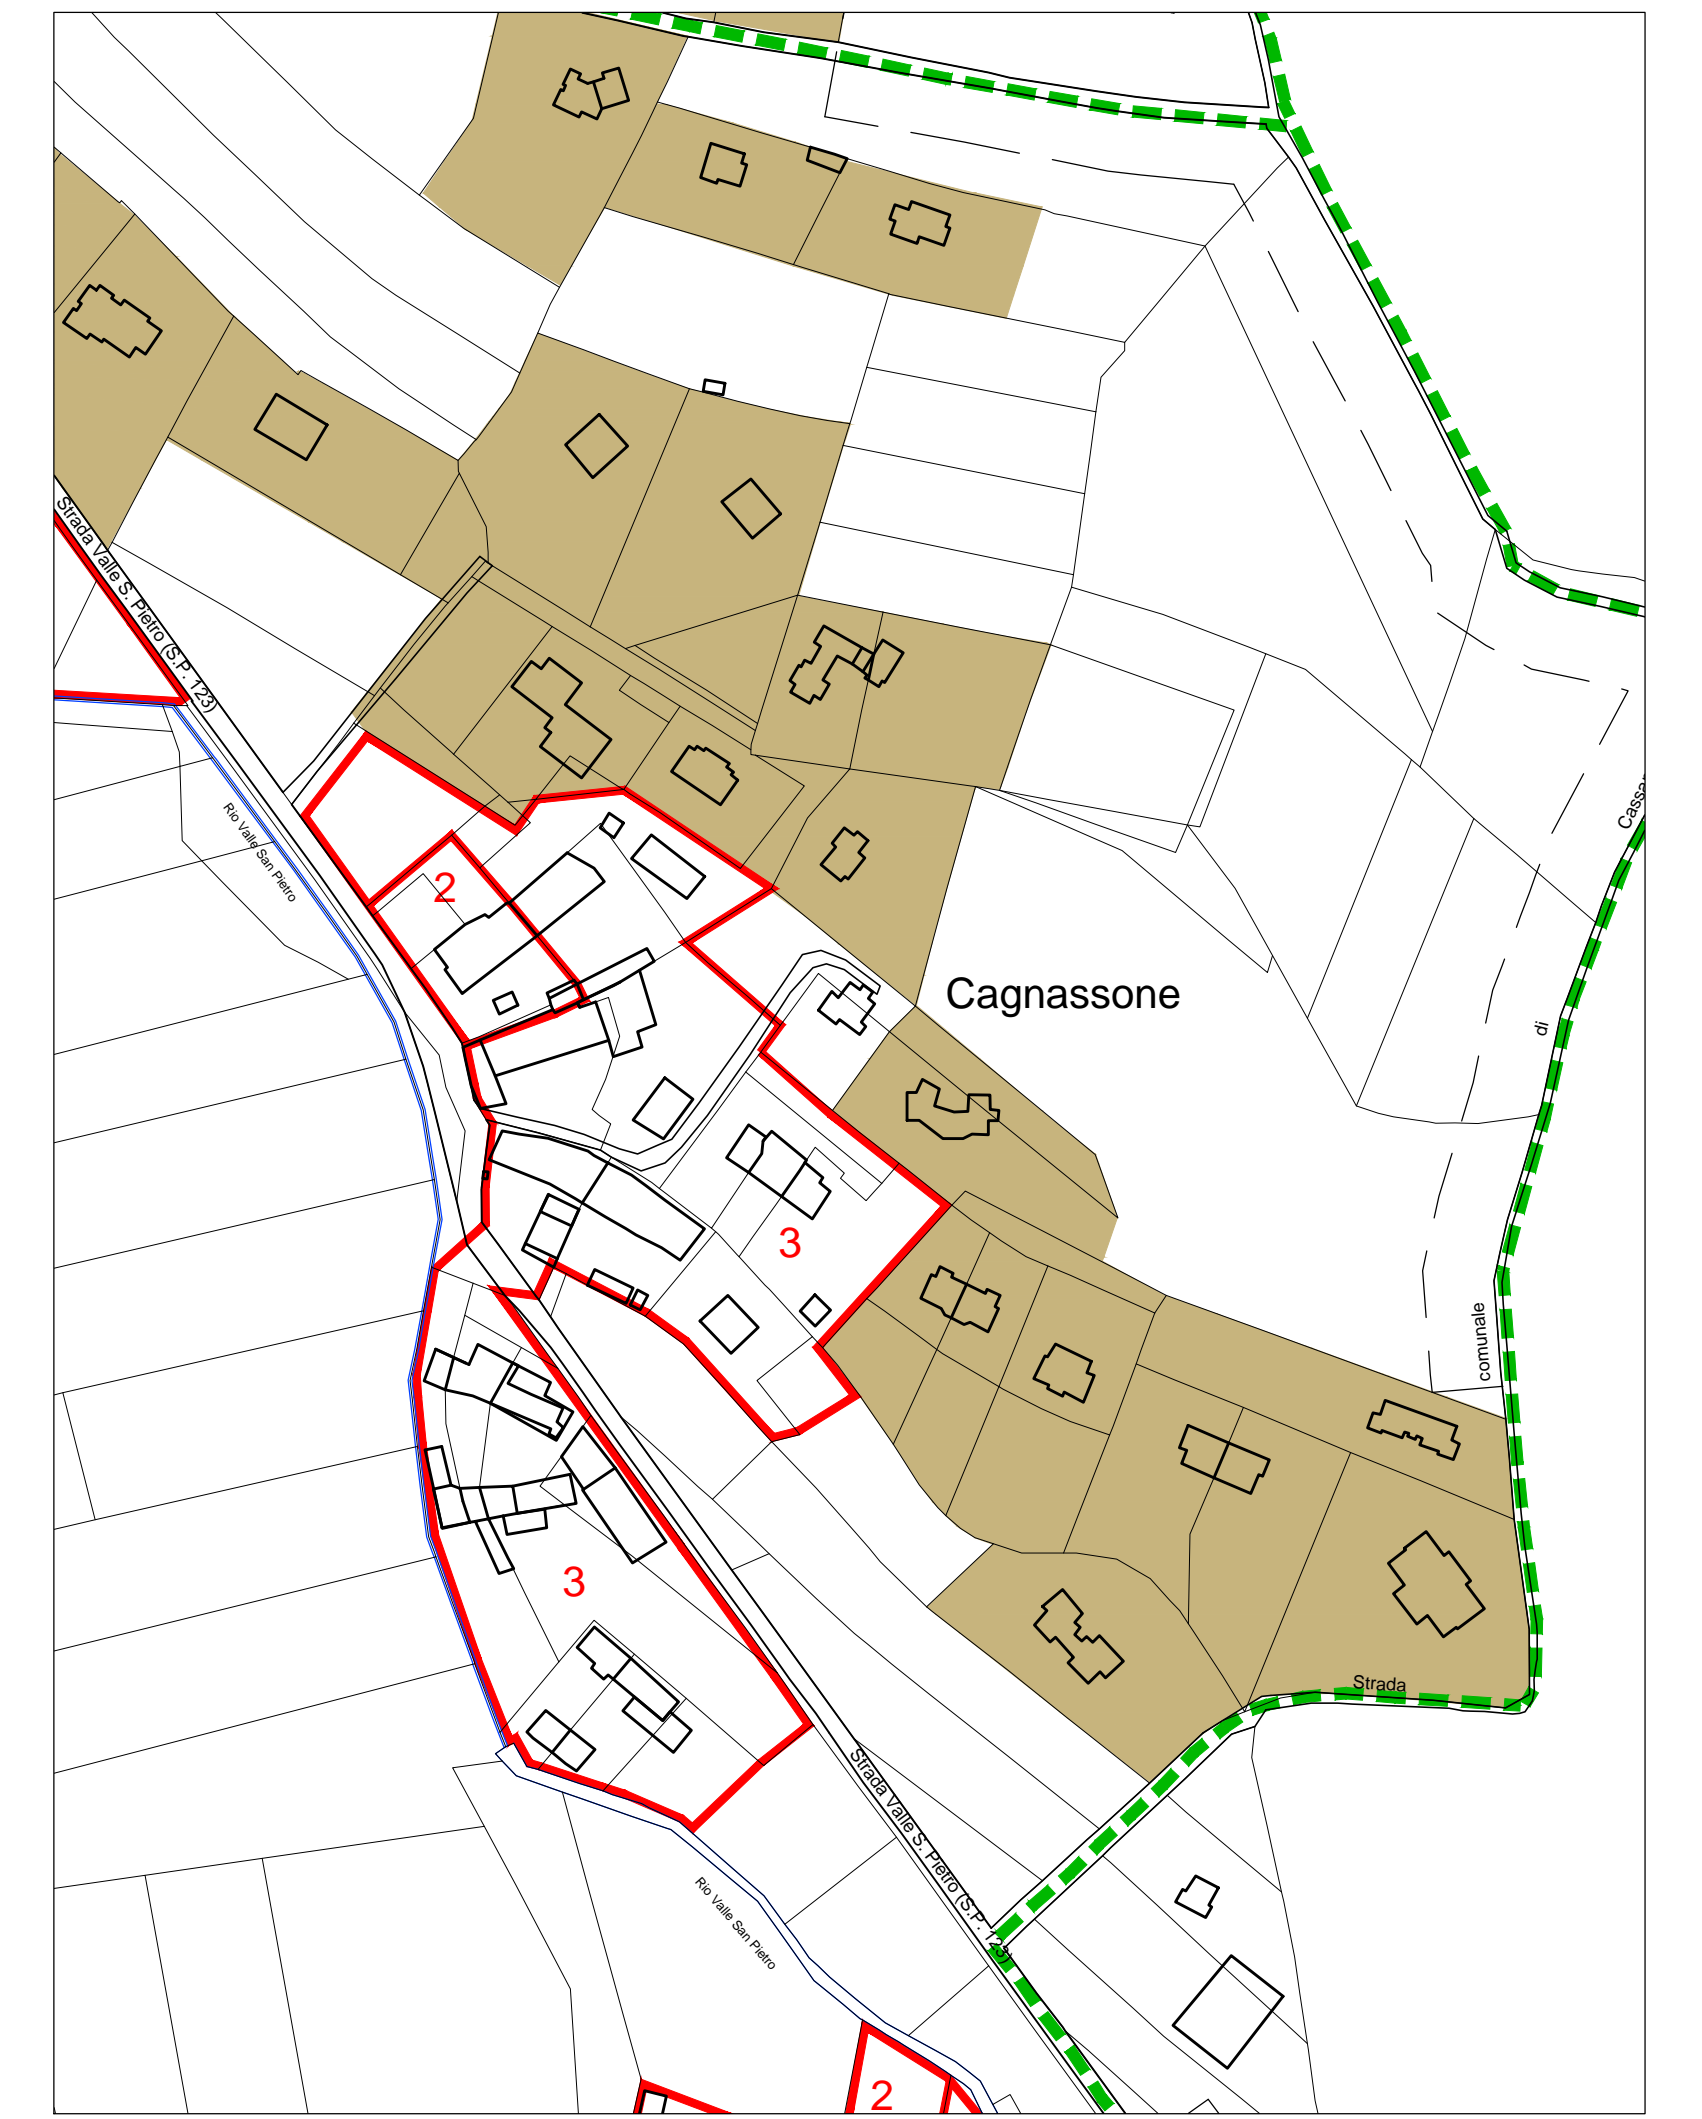


8.




3.

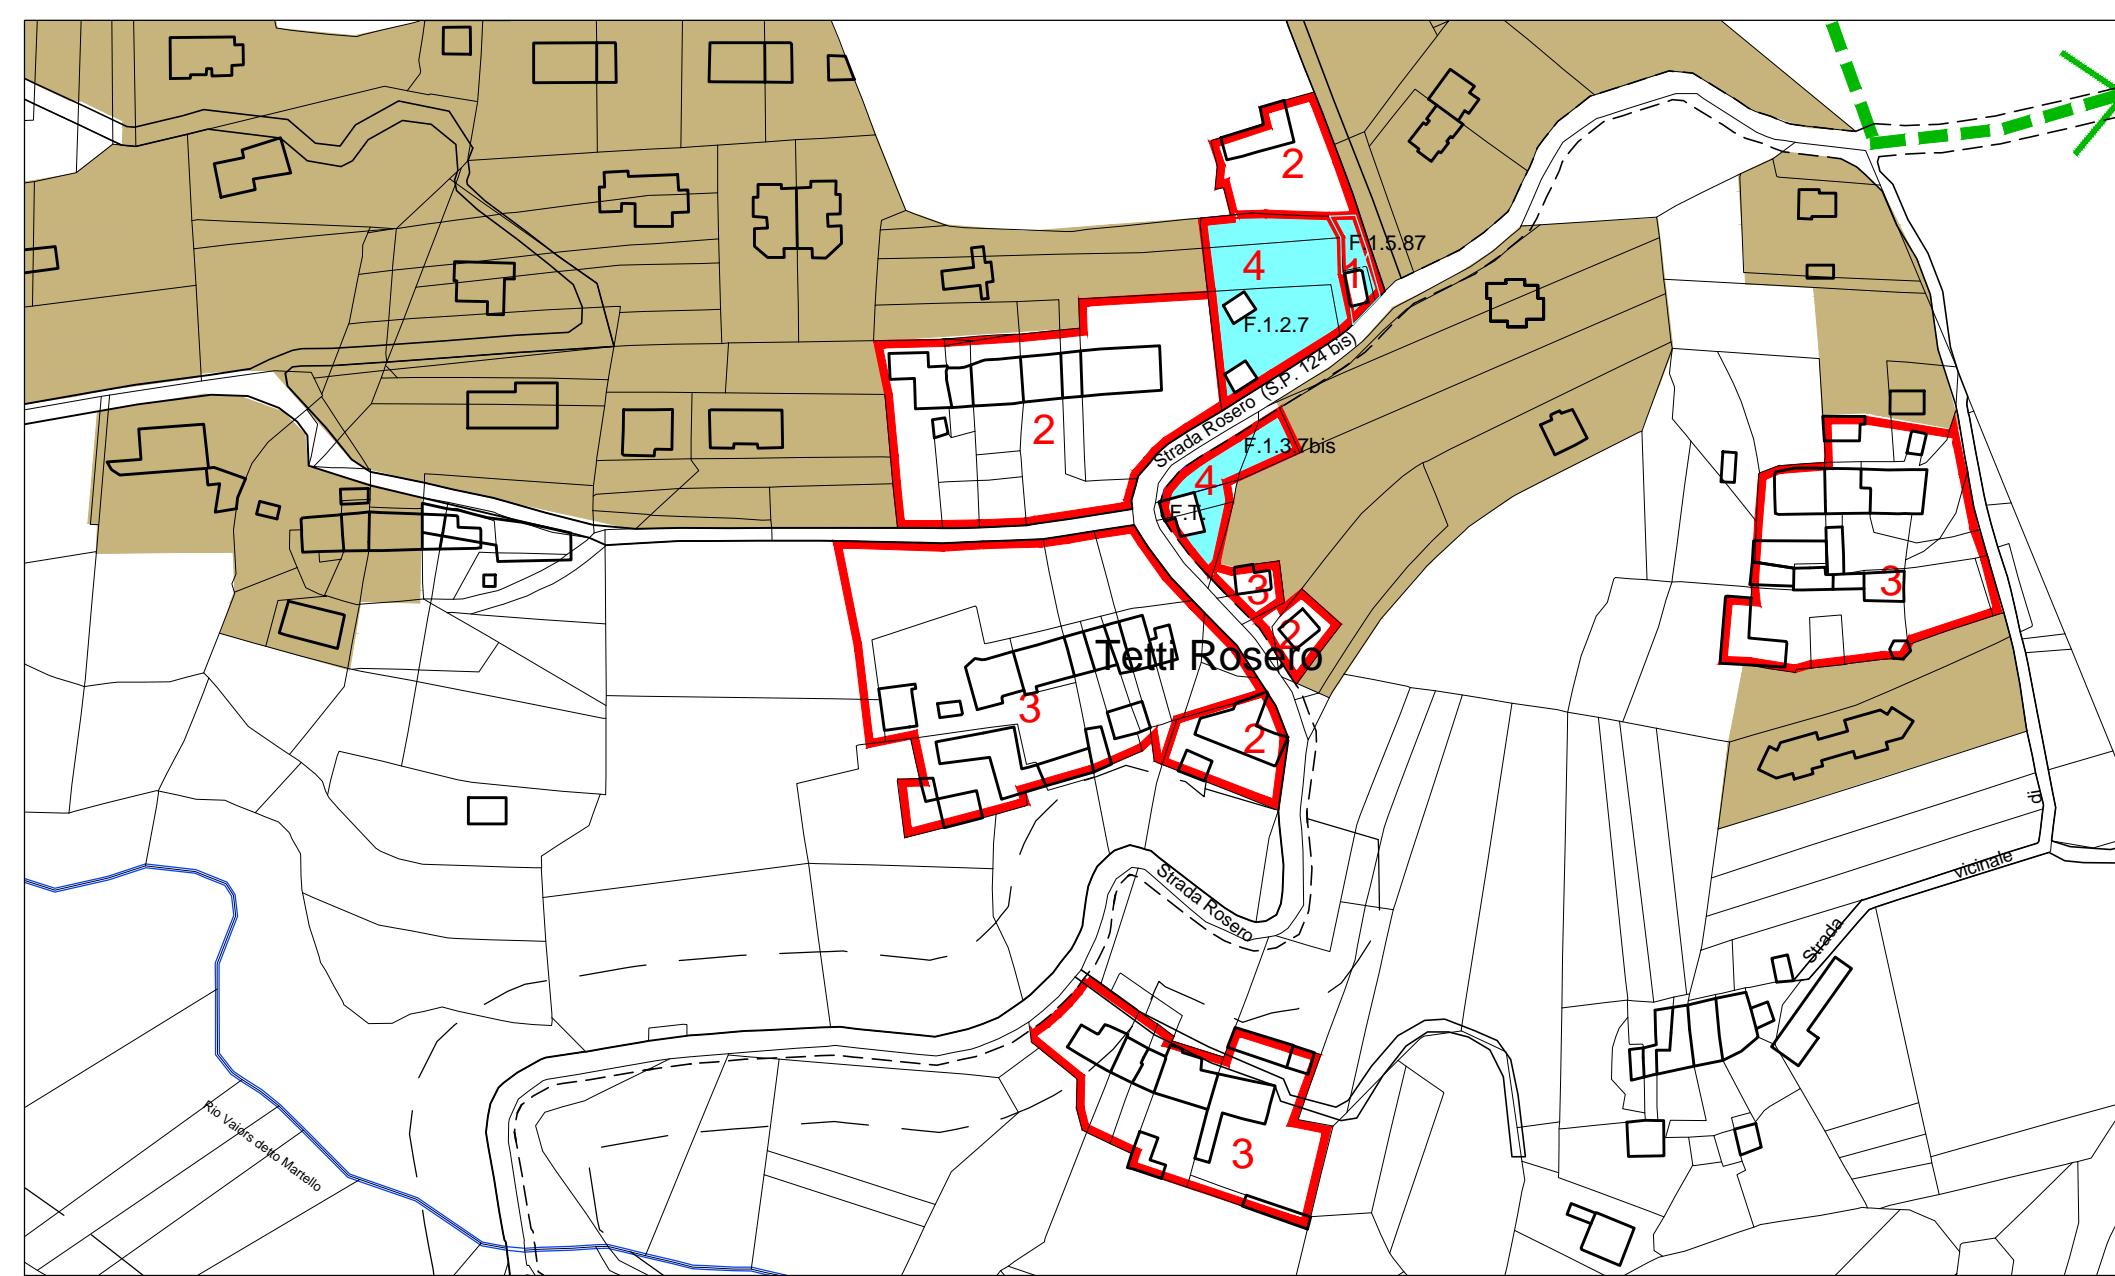


2.

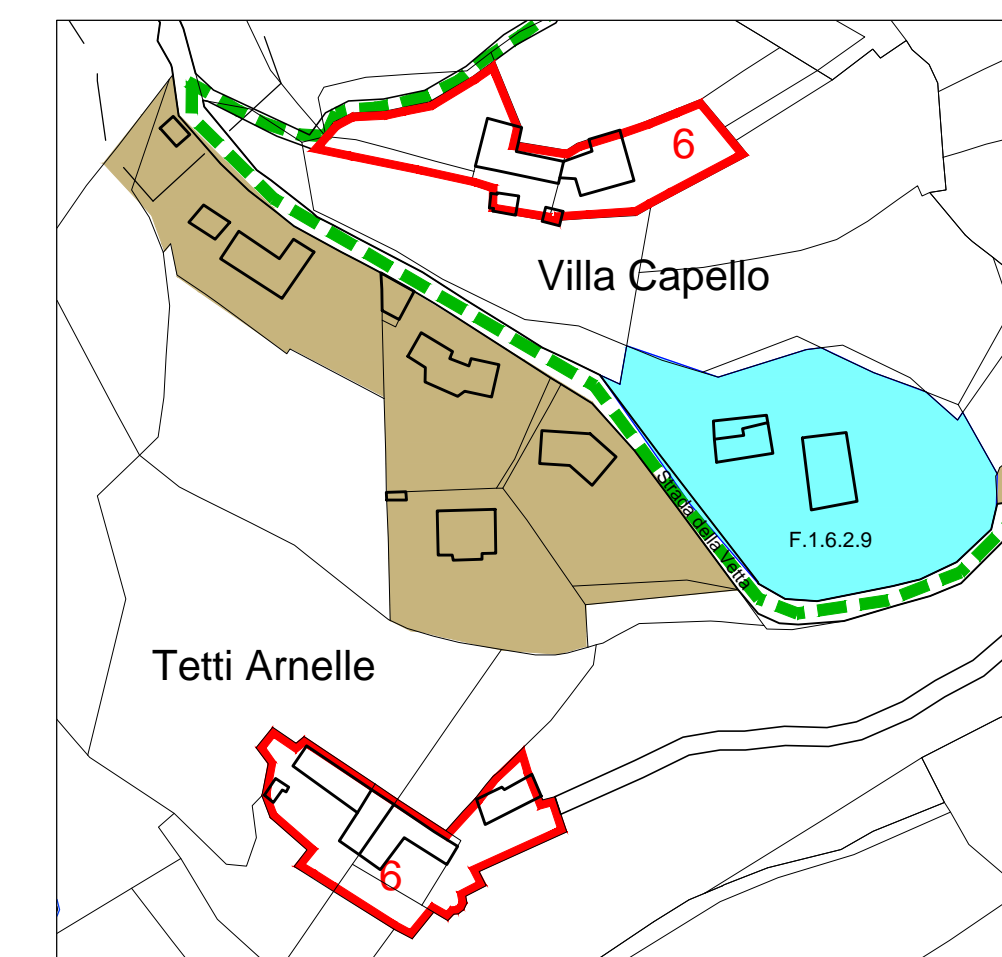


5.

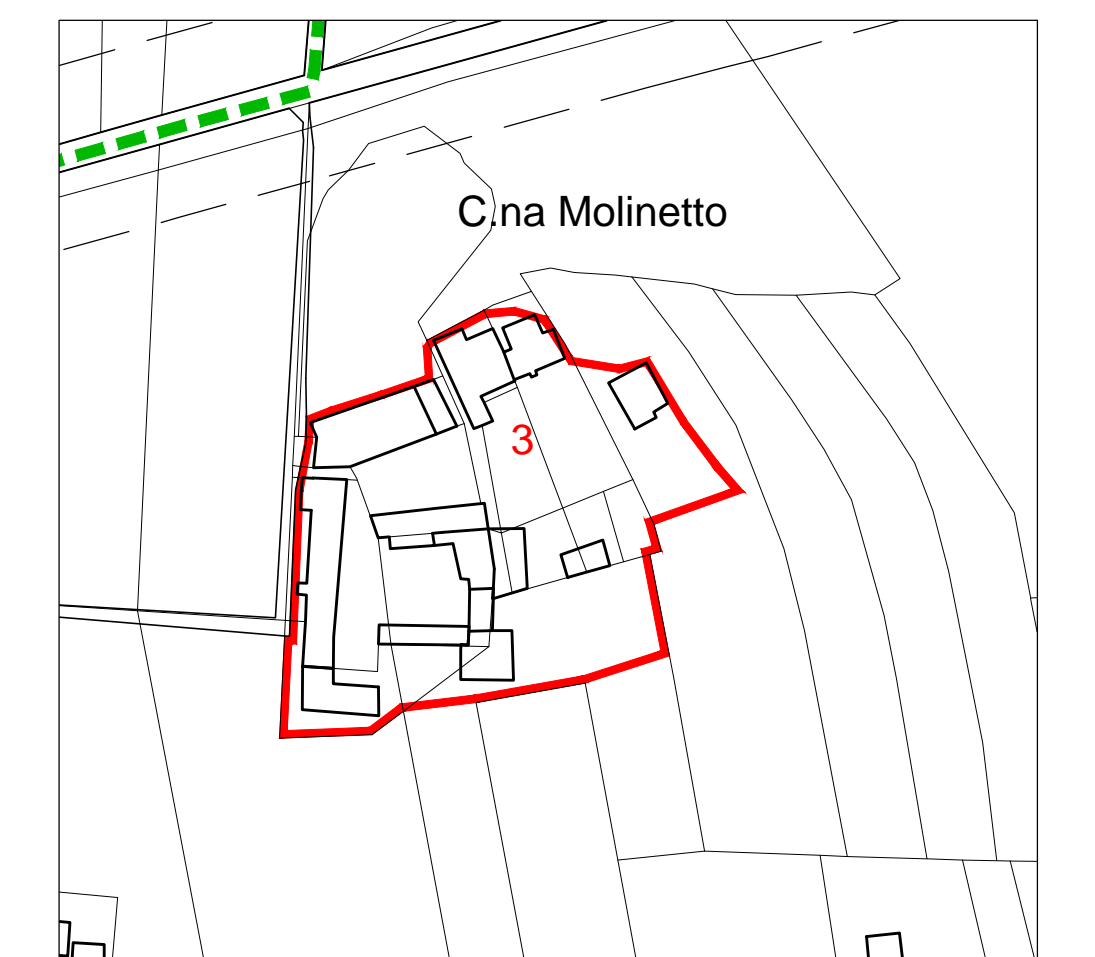


6.

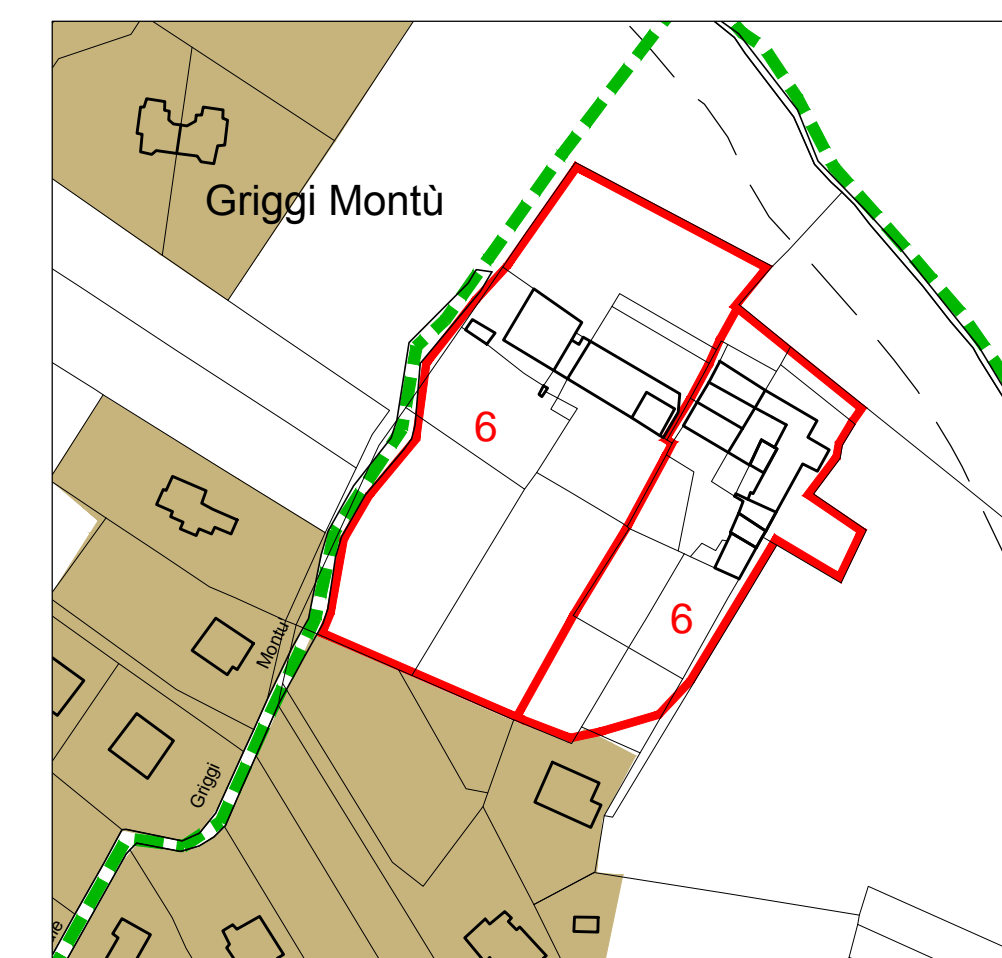


7.

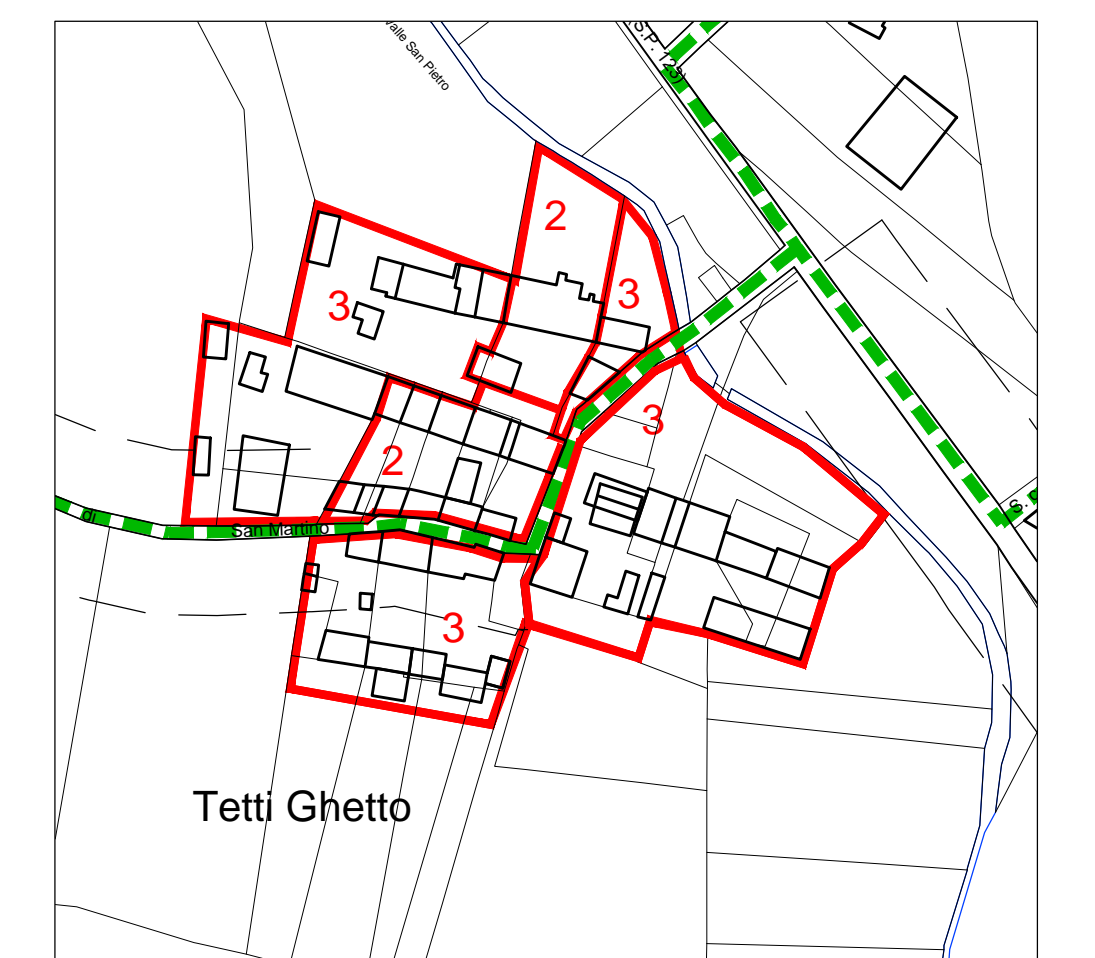

9.

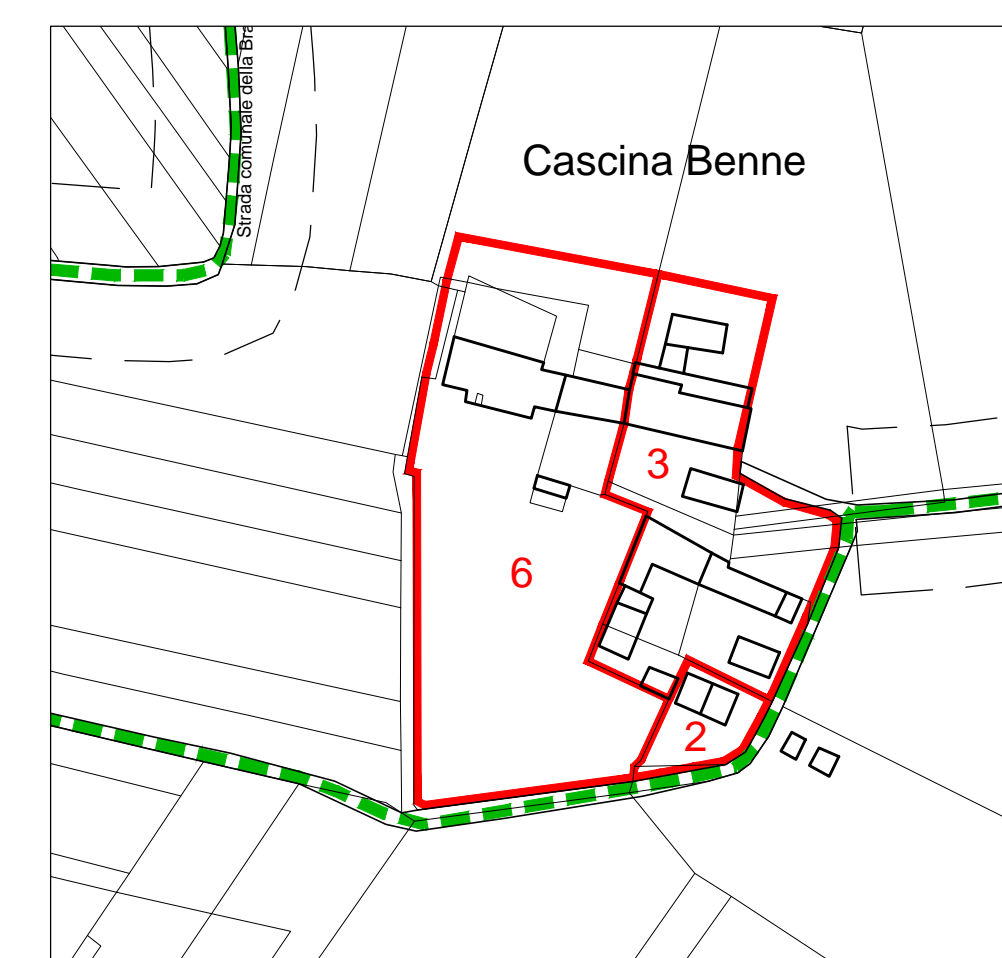

10.

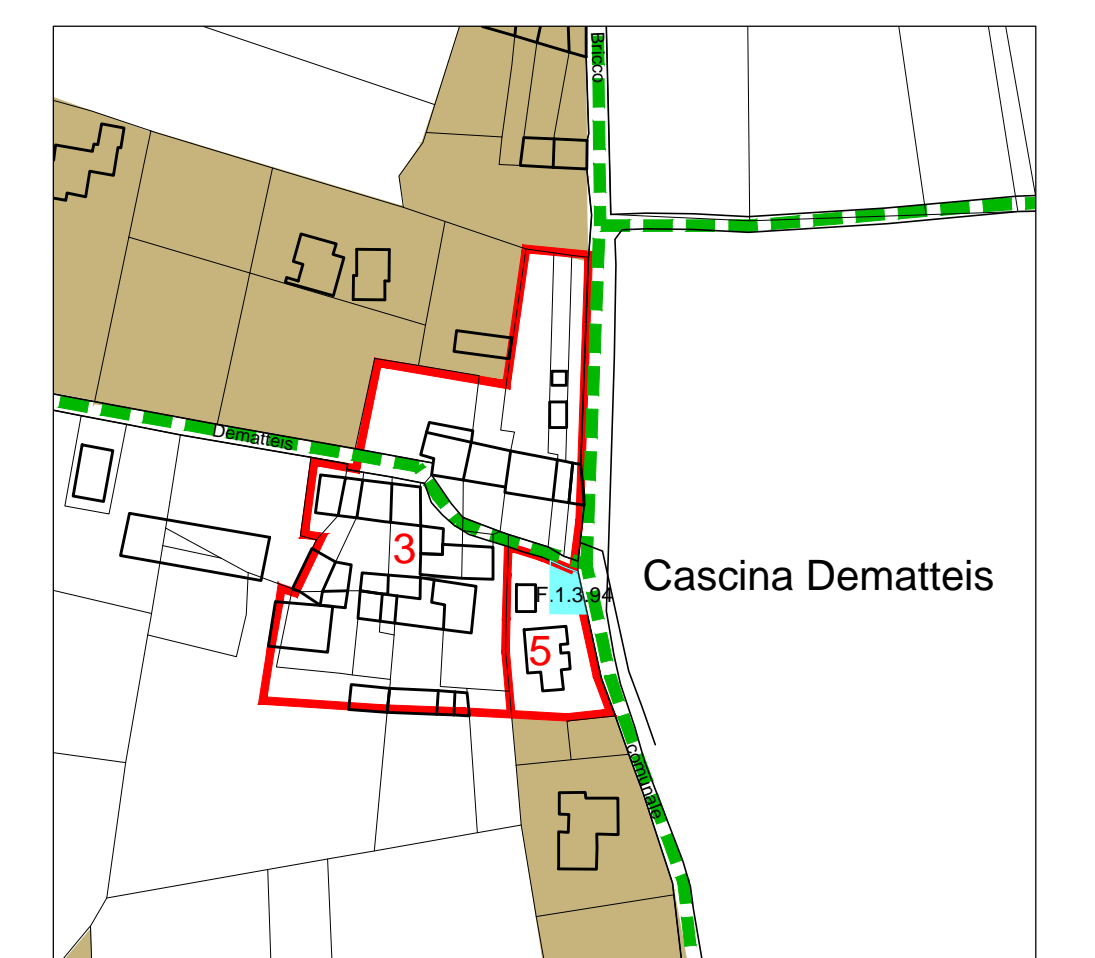

11.

PROVINCIA DI TORINO
COMUNE DI PECETTO TORINESE

VARIANTE art.17 7° comma AL PIANO REGOLATORE GENERALE

PROGETTO DEFINITIVO

approvato con delibera di Consiglio Comunale n° 58 del 21.12.2011

Variante Generale di PRG approvata con D.G.R. n.27-2625 del 19.04.2006
 Variante Parziale art.17 c.7) L.R. 56/77 approvata con D.C.C. n.24 del 17.04.2008
 Modificazione art.17 c.8) L.R. 56/77 approvata con D.C.C. n.25 del 24.04.2009
 Modificazione art.17 c.8) L.R. 56/77 approvata con D.C.C. n.19 del 29.04.2010

P3b sviluppi delle aree urbanizzate annucleamenti minori

scala 1/2.000

SINDACO
SEGRETARIO
PROGETTISTI
arch. R. Gambino

dicembre 2011

LEGENDA

- Delimitazione degli ambiti a strumento urbanistico esecutivo n.1,2,3,4...art.19
- Percorsi ciclo-pedonali art.7
- Nuova viabilità e modifiche alla viabilità esistente


AREE EDIFICATE A MATRICE STORICA DI TIPO A

- A1 aree libere ed edifici emergenti per destinazioni d'uso e caratteri architettonici art.13
- A2 aree ed edifici prevalentemente residenziali art.13
- A3 aree ed edifici comprendenti parti di fabbrica e destinazione rurale (in atto o dismessa) art.13
- A4 aree ed edifici interclusi con destinazioni d'uso diverse dalla residenza art.13
- A5 aree ed edifici interclusi a prevalente destinazione residenziale non inseriti nel contesto art.13
- A6 ville extra-urbane ed altre strutture emergenti art.13
- A7 complessi rurali isolati art.13

AREE A DIFFERENTE DESTINAZIONE

- F1 aree per servizi sociali ed attrezzature di interesse comunale e sovracomunale art.18 distinte in:
 - F.1.1 verde pubblico non attrezzato
 - F.1.2 verde per sport e tempo libero
 - F.1.3 parcheggi
 - F.1.4 servizi per l'istruzione
 - F.1.5 servizi di interesse comune
 - F.1.6.1 verde pubblico di interesse generale
 - F.1.6.2 attrezzature sociali, sanitarie e ospedaliere di interesse generale
 - FT servizi tecnologici

- Fasce di rispetto stradale art.26

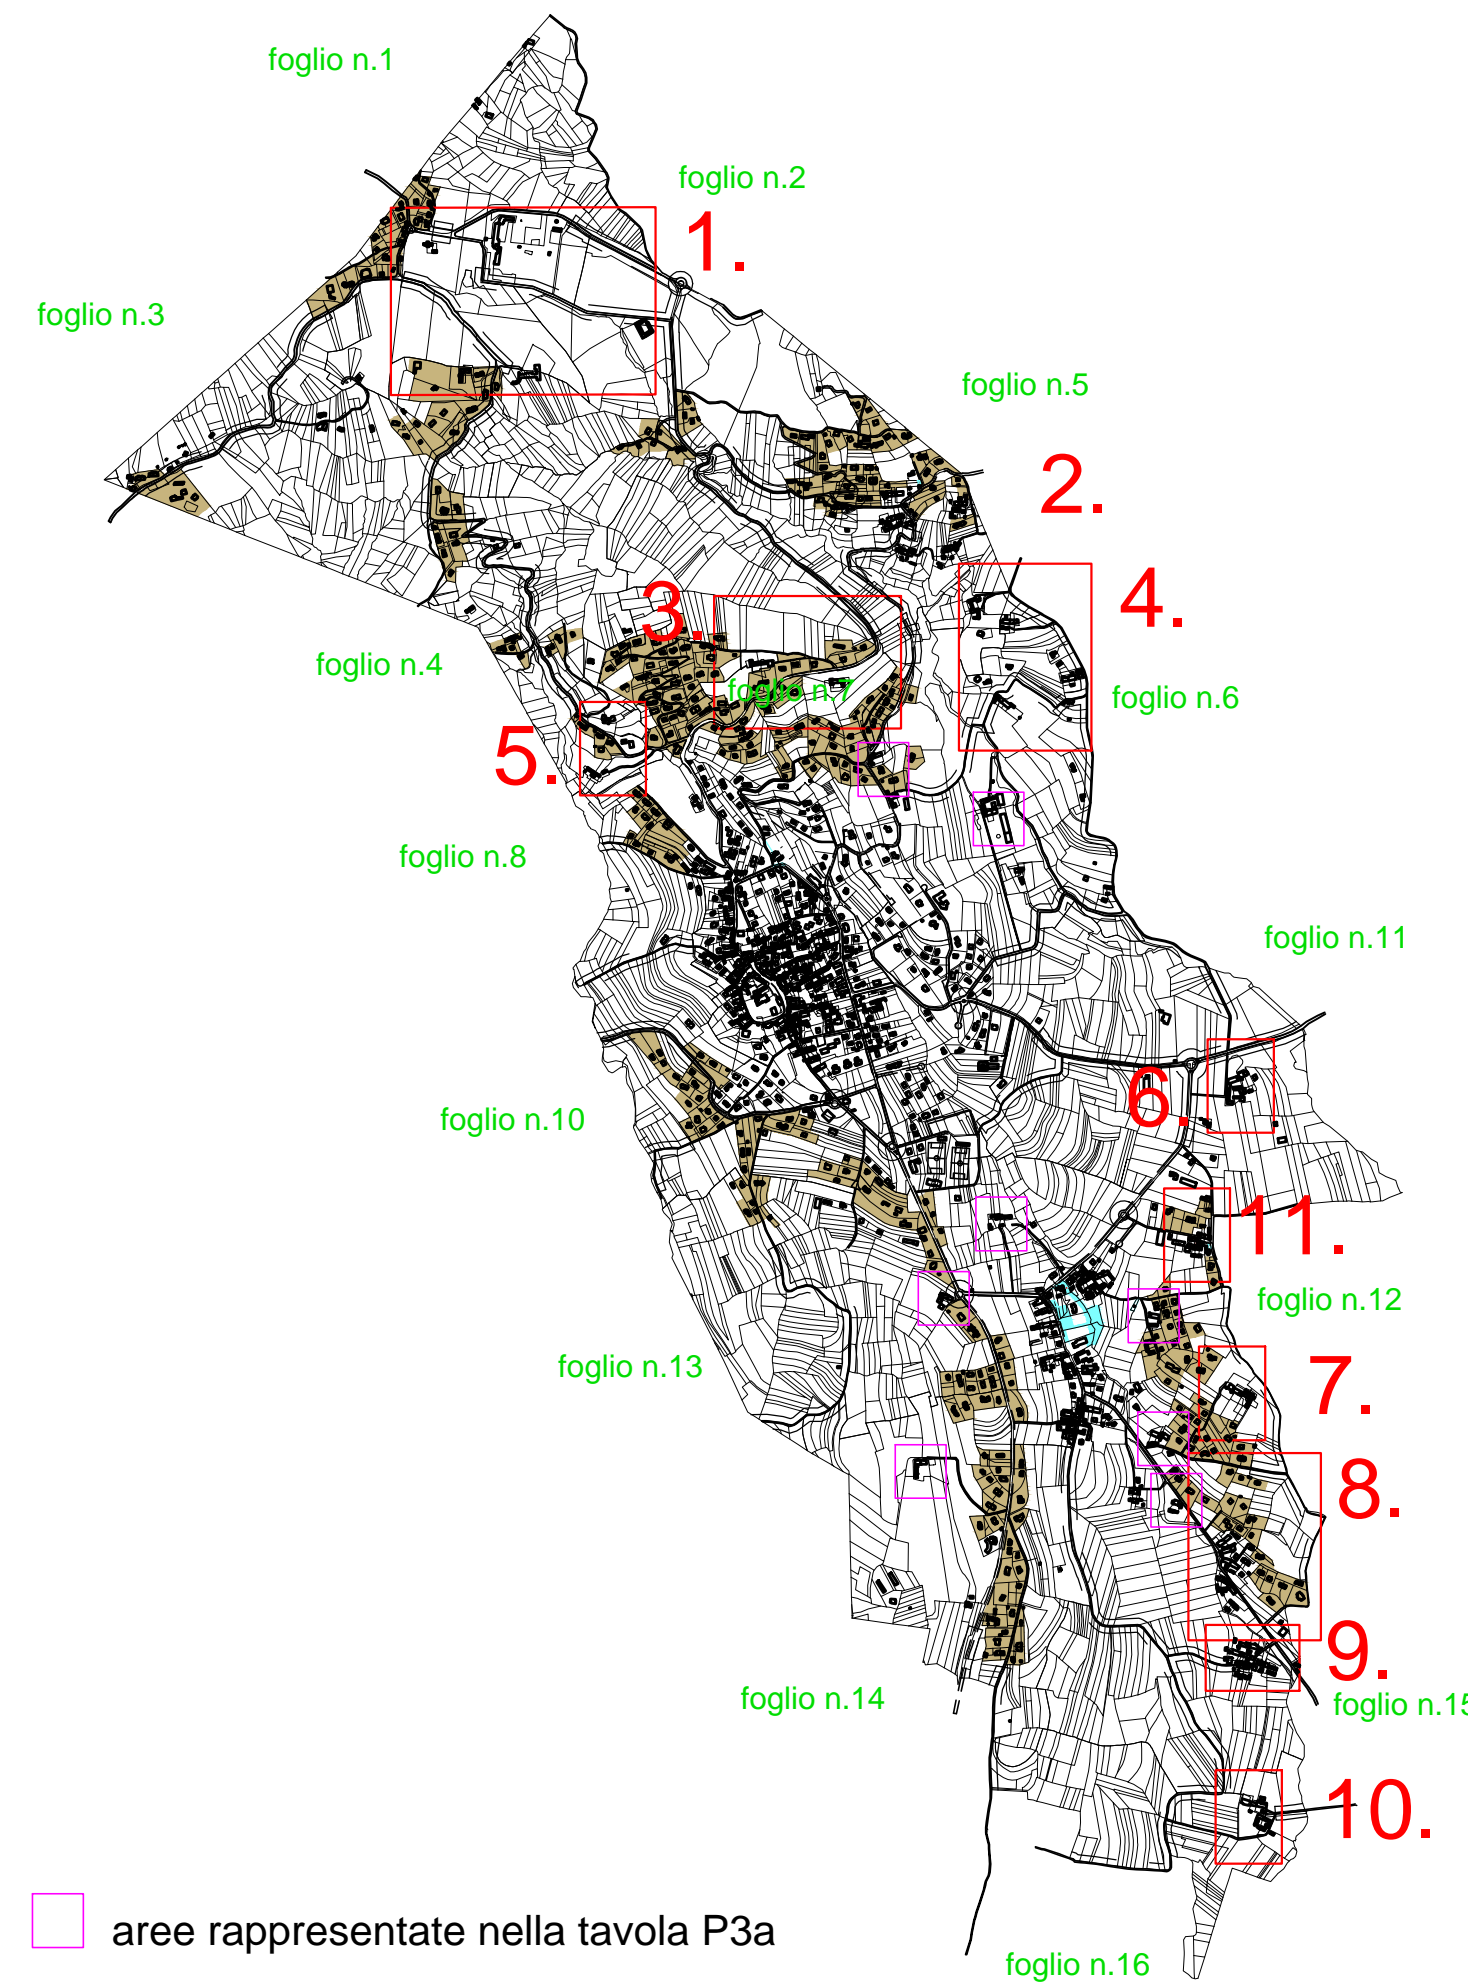

aree rappresentate nella tavola P3a